


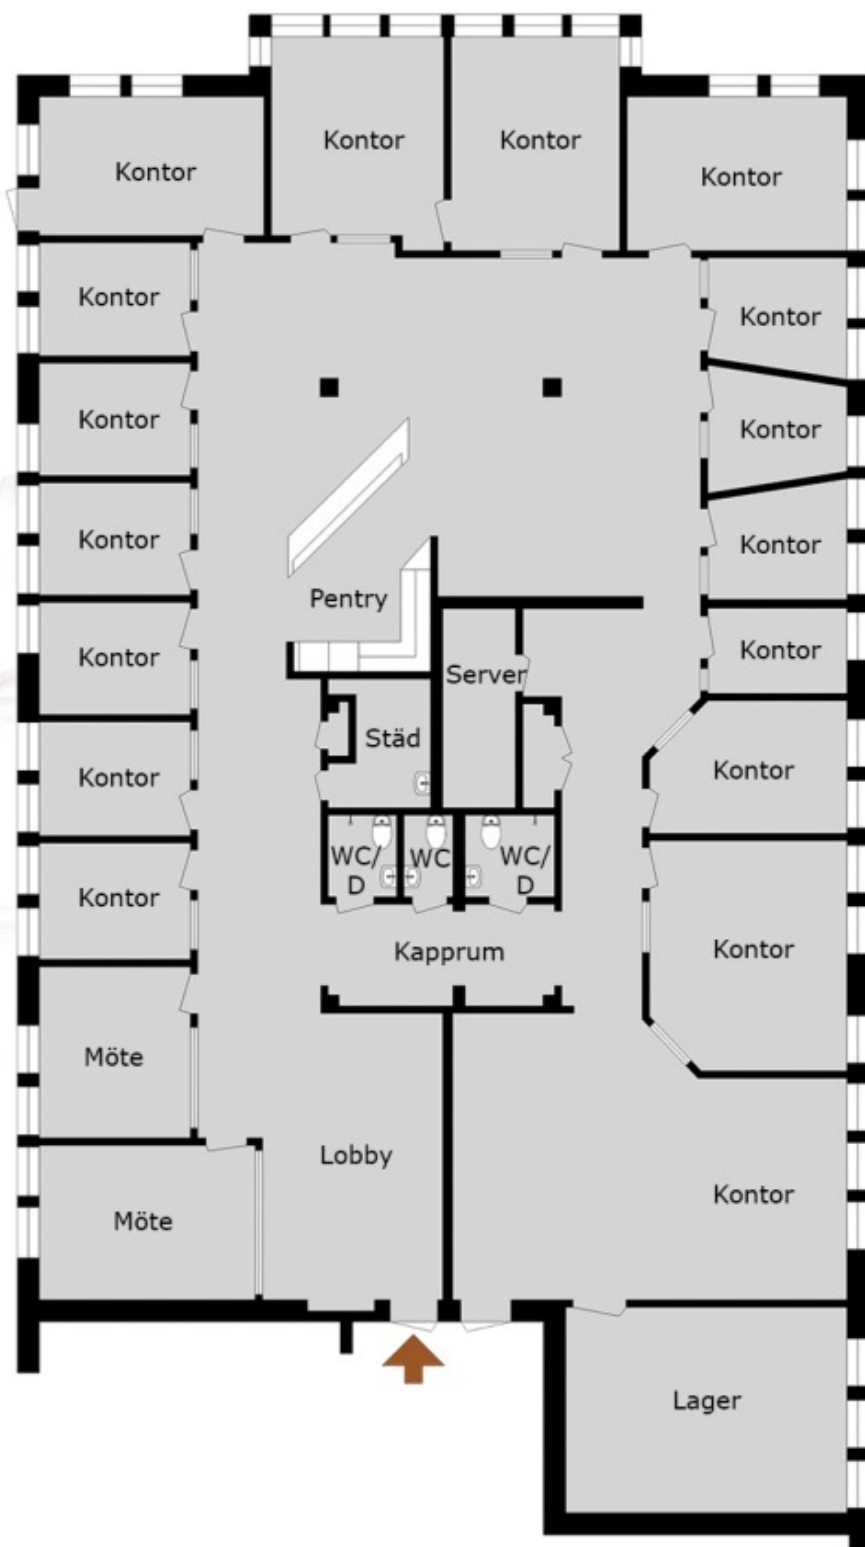

Datavägen 12A

Med reservation för avvikelser. Planskissen är ej skalenlig