


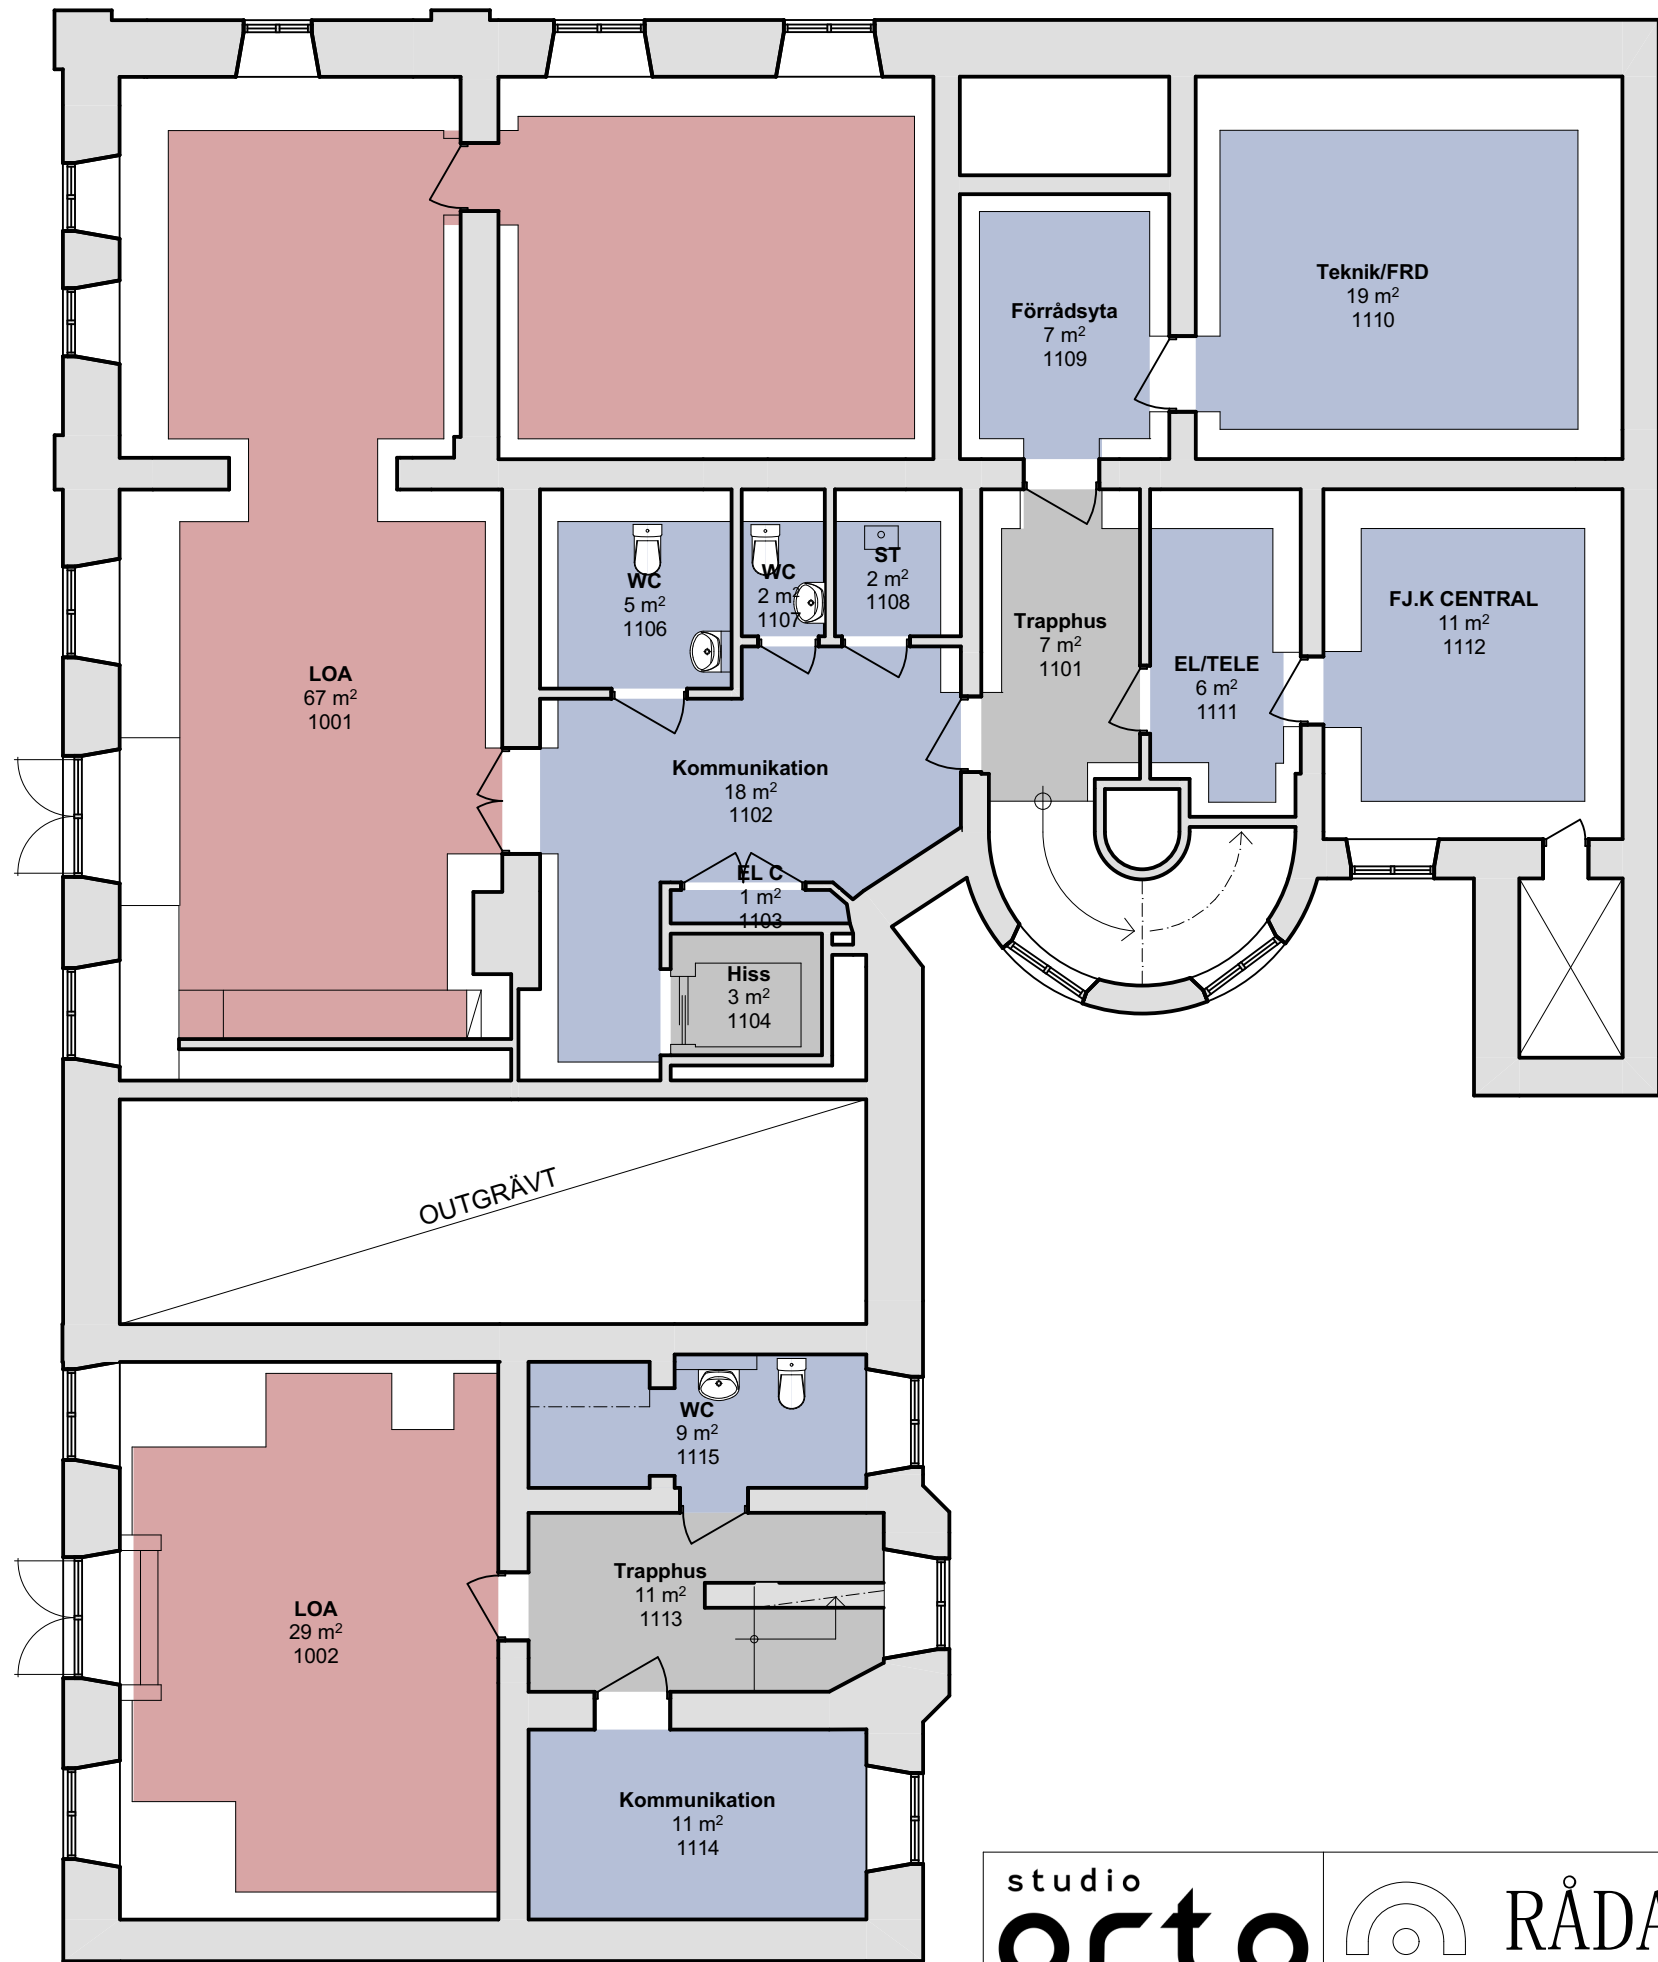

Förklaringar

 Ny vägg


Redovisad LOA baserar sig på golvyta i anslutning till pågjutning för grundförstärkning.
Normalt inkluderas väggjocklekar upp till 300 mm i LOA. Detta har inte inkluderats här.
För att få mer exakt LOA bör en noggrannare inmätning ske.

studio
orto

Philip Hedberg
philip@studioorto.se
073 - 338 04 23
Tredje Långgatan 13B, 413 03 Göteborg

 **RÅDA**
konsulterande arkitekter

Tomas Hedberg
tomas.hedberg@radaark.se
031-88 32 02
Kindbovägen 12, 435 30 Mölnlycke

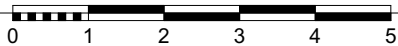

SKALA
1:100



Mätvärd yta, Area enl SS 21054:2020

UPPDRAG NR: #Project ID
MÄTT O RITAD : Philip Hedberg

GRANSKAD: Tomas Hedberg

Skiss
INOM VALLGRAVEN 1:14
Stora Nygatan 1 Göteborg
Plan 1 Källarplan
Redovisning LOA och Fastighetsyta

DATUM: 20240508
NUMMER: A-02.1
BET

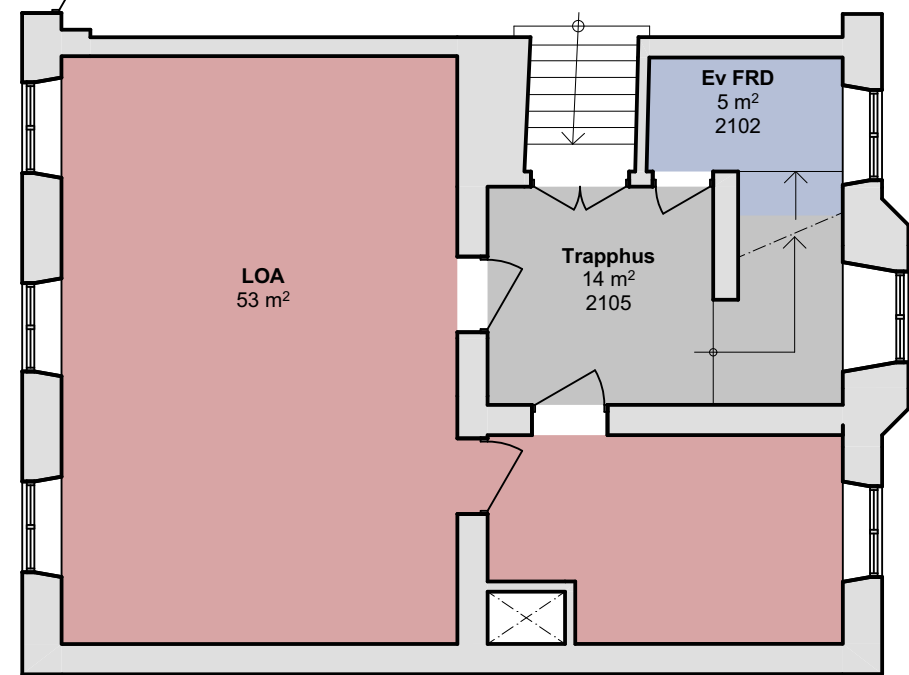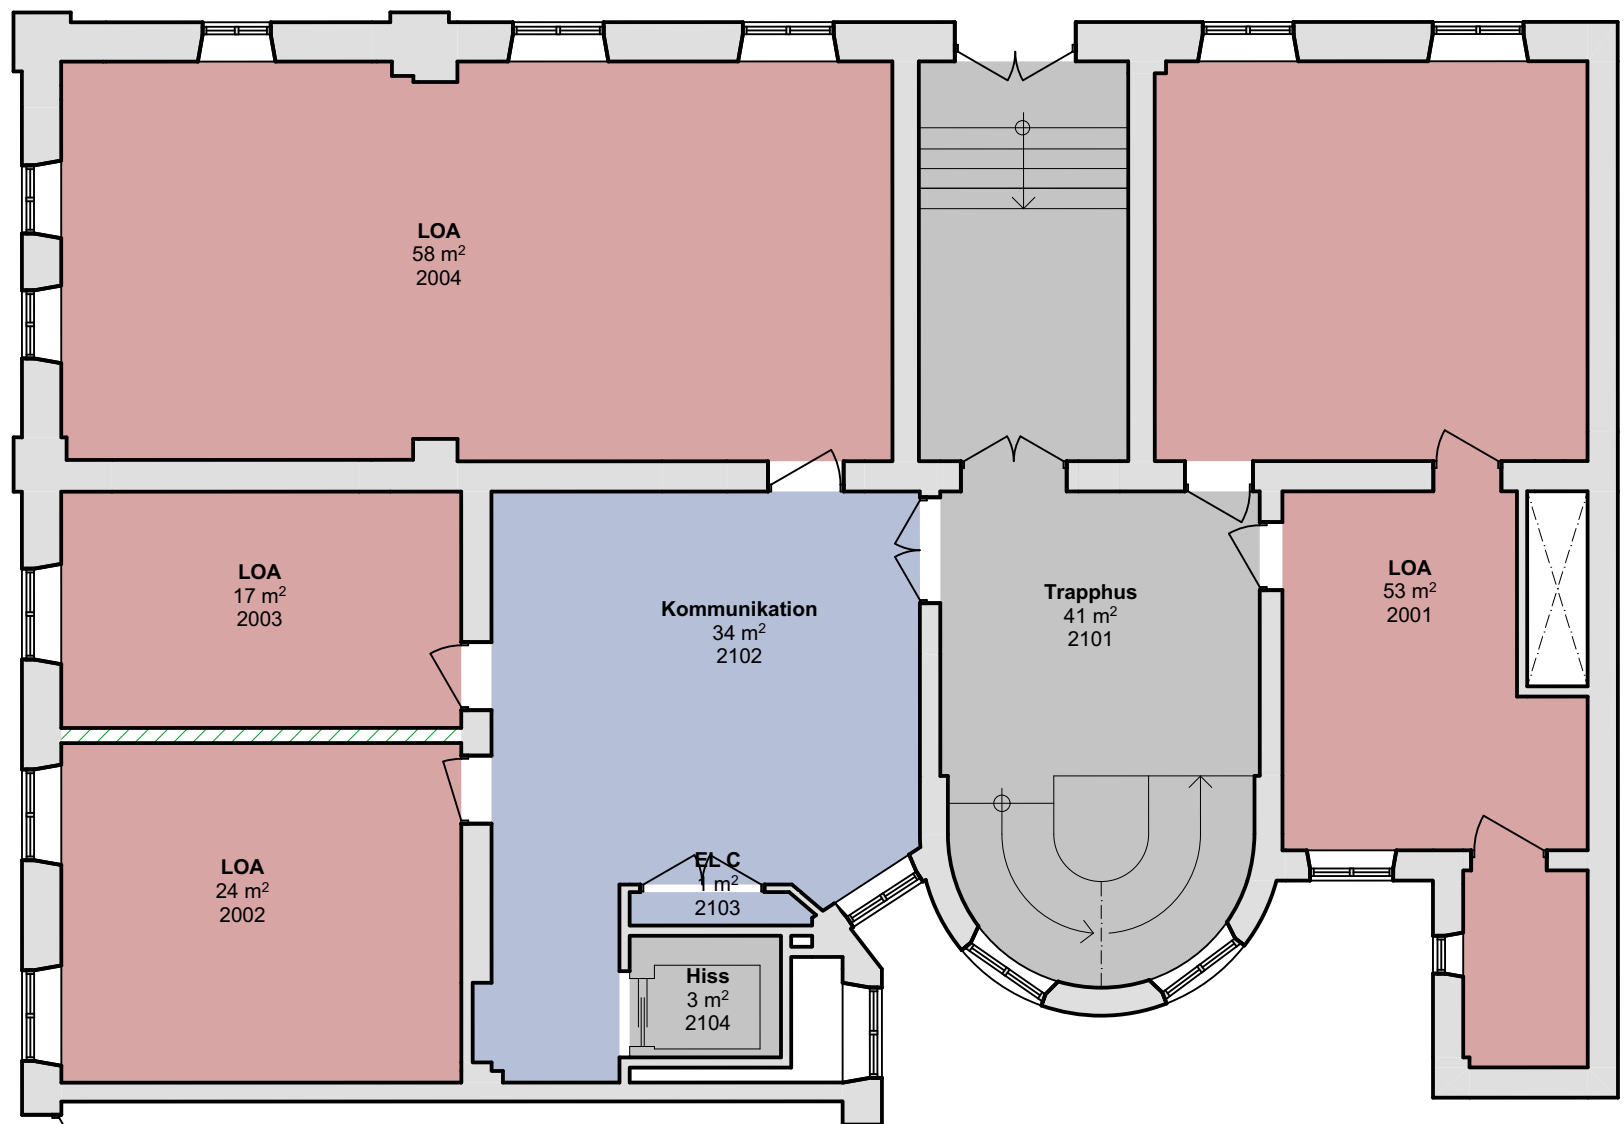

Förklaringar

 Ny vägg

studio
orto

Philip Hedberg
philip@studioorto.se
073 - 338 04 23
Tredje Långgatan 13B, 413 03 Göteborg

Gustav Bergman
gustav@studioorto.se
070 - 938 28 17

 RÅDA
konsulterande arkitekter

Tomas Hedberg
tomas.hedberg@radaark.se
031-88 32 02
Kindbovägen 12, 435 30 Mölnlycke



SKALA
1:100

Mätvärd yta, Area enl SS 21054:2020

UPPDRAG NR: #Project ID
MÄTT O RITAD : Philip Hedberg

GRANSKAD: Tomas Hedberg

Skiss
INOM VALLGRAVEN 1:14
Stora Nygatan 1 Göteborg
Plan 2 ENTREPLAN
Redovisning LOA och Fastighetsyta

DATUM 20240508
NUMMER A-02.2
BET



Förklaringar

 Ny vägg


studio
orto

Philip Hedberg
philip@studioorto.se
073 - 338 04 23
Tredje Långgatan 13B, 413 03 Göteborg

Gustav Bergman
gustav@studioorto.se
070 - 938 28 17

 RÅDA
konsulterande arkitekter

Tomas Hedberg
tomas.hedberg@radaark.se
031-88 32 02
Kindbovägen 12, 435 30 Mölnlycke

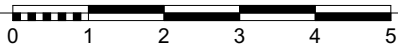

SKALA
1:100


Mätvärd yta, Area enl SS 21054:2020

UPPDRAG NR: #Project ID
MÄTT O RITAD : Philip Hedberg

GRANSKAD: Tomas Hedberg

Skiss
INOM VALLGRAVEN 1:14
Stora Nygatan 1 Göteborg
Plan 3
Redovisning LOA och Fastighetsyta

DATUM 20240508
NUMMER A-02.3
BET

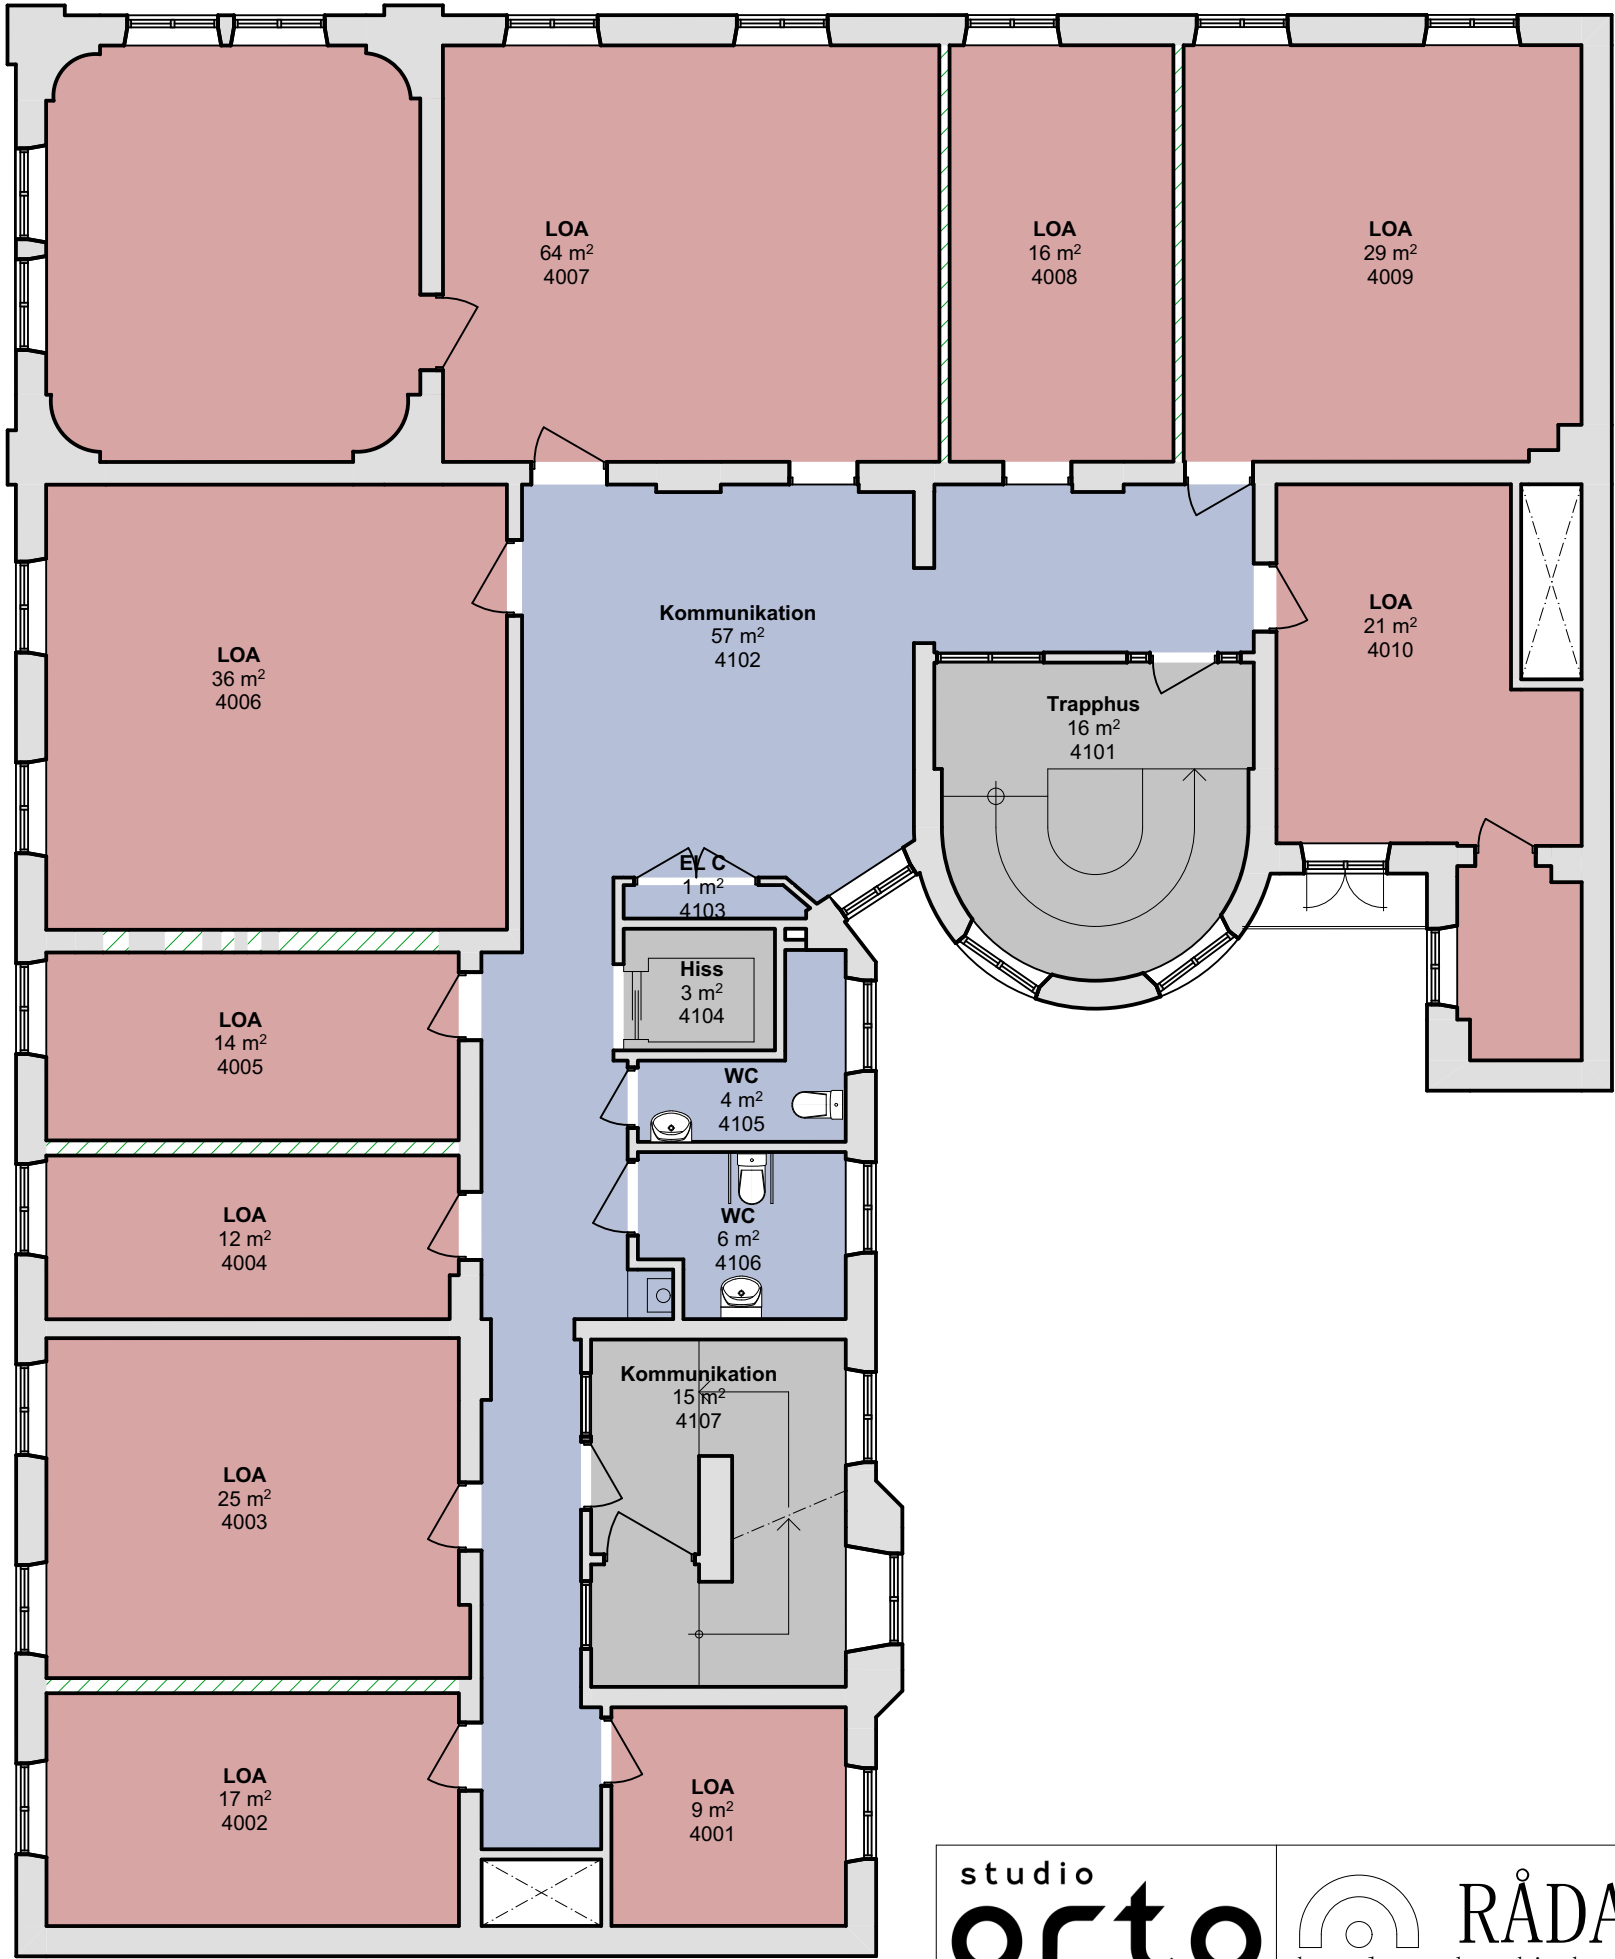

Förklaringar

 Ny vägg


studio
orto

Philip Hedberg
philip@studioorto.se
073 - 338 04 23
Tredje Långgatan 13B, 413 03 Göteborg

Gustav Bergman
gustav@studioorto.se
070 - 938 28 17

 RÅDA
konsulterande arkitekter

Tomas Hedberg
tomas.hedberg@radaark.se
031-88 32 02
Kindbovägen 12, 435 30 Mölnlycke

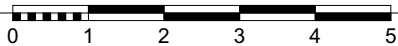

SKALA
1:100

Mätvärd yta, Area enl SS 21054:2020

UPPDRAG NR:

#Project ID

MÄTT O RITAD :

Philip Hedberg

GRANSKAD:

Tomas Hedberg

DATUM


20240508

NUMMER

A-02.4

BET

Skiss
INOM VALLGRAVEN 1:14
Stora Nygatan 1 Göteborg
Plan 4
Redovisning LOA och Fastighetsyta

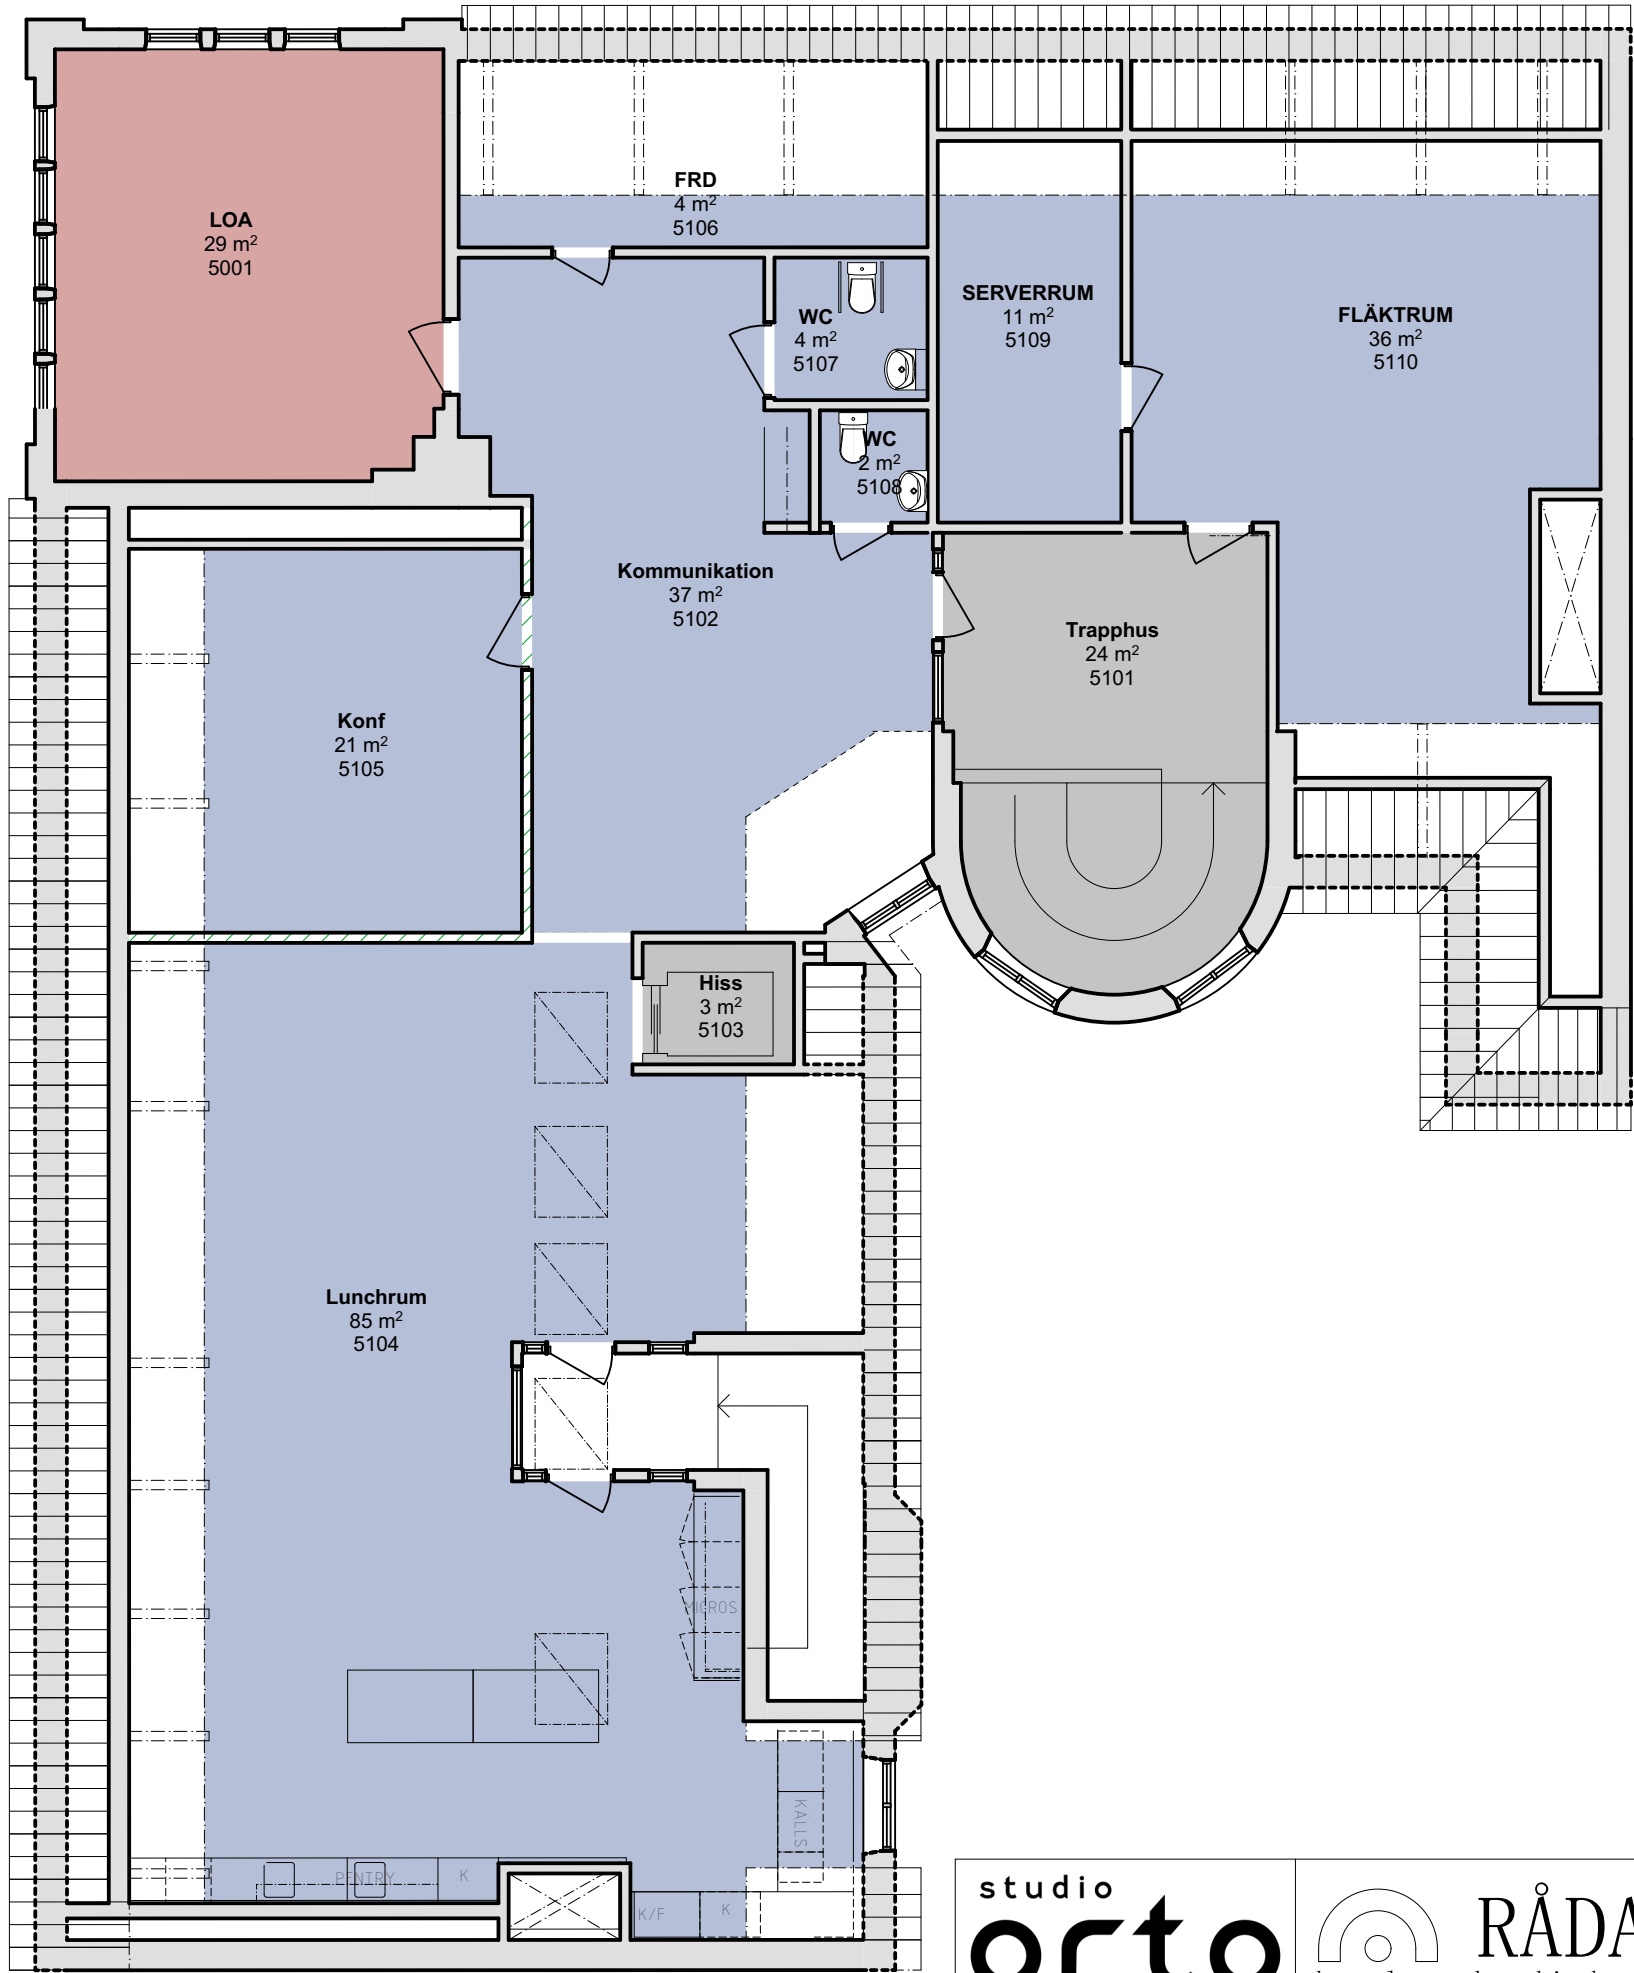

Förklaringar

 Ny vägg

studio
orto


Philip Hedberg
philip@studioorto.se
073 - 338 04 23
Tredje Långgatan 13B, 413 03 Göteborg

Gustav Bergman
gustav@studioorto.se
070 - 938 28 17

RÅDA
konsulterande arkitekter

Tomas Hedberg
tomas.hedberg@radaark.se
031-88 32 02

Kindbovägen 12, 435 30 Mölnlycke

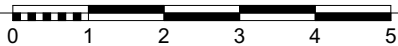

SKALA
1:100

Mätvärd yta, Area enl SS 21054:2020

UPPDRAG NR:

#Project ID

MÄTT O RITAD :

Philip Hedberg

GRANSKAD:

Tomas Hedberg

DATUM

20240508

NUMMER

A-02.5

BET

Skiss
INOM VALLGRAVEN 1:14
Stora Nygatan 1 Göteborg
Plan 5 vindsplan
Redovisning LOA och Fastighetsyta