


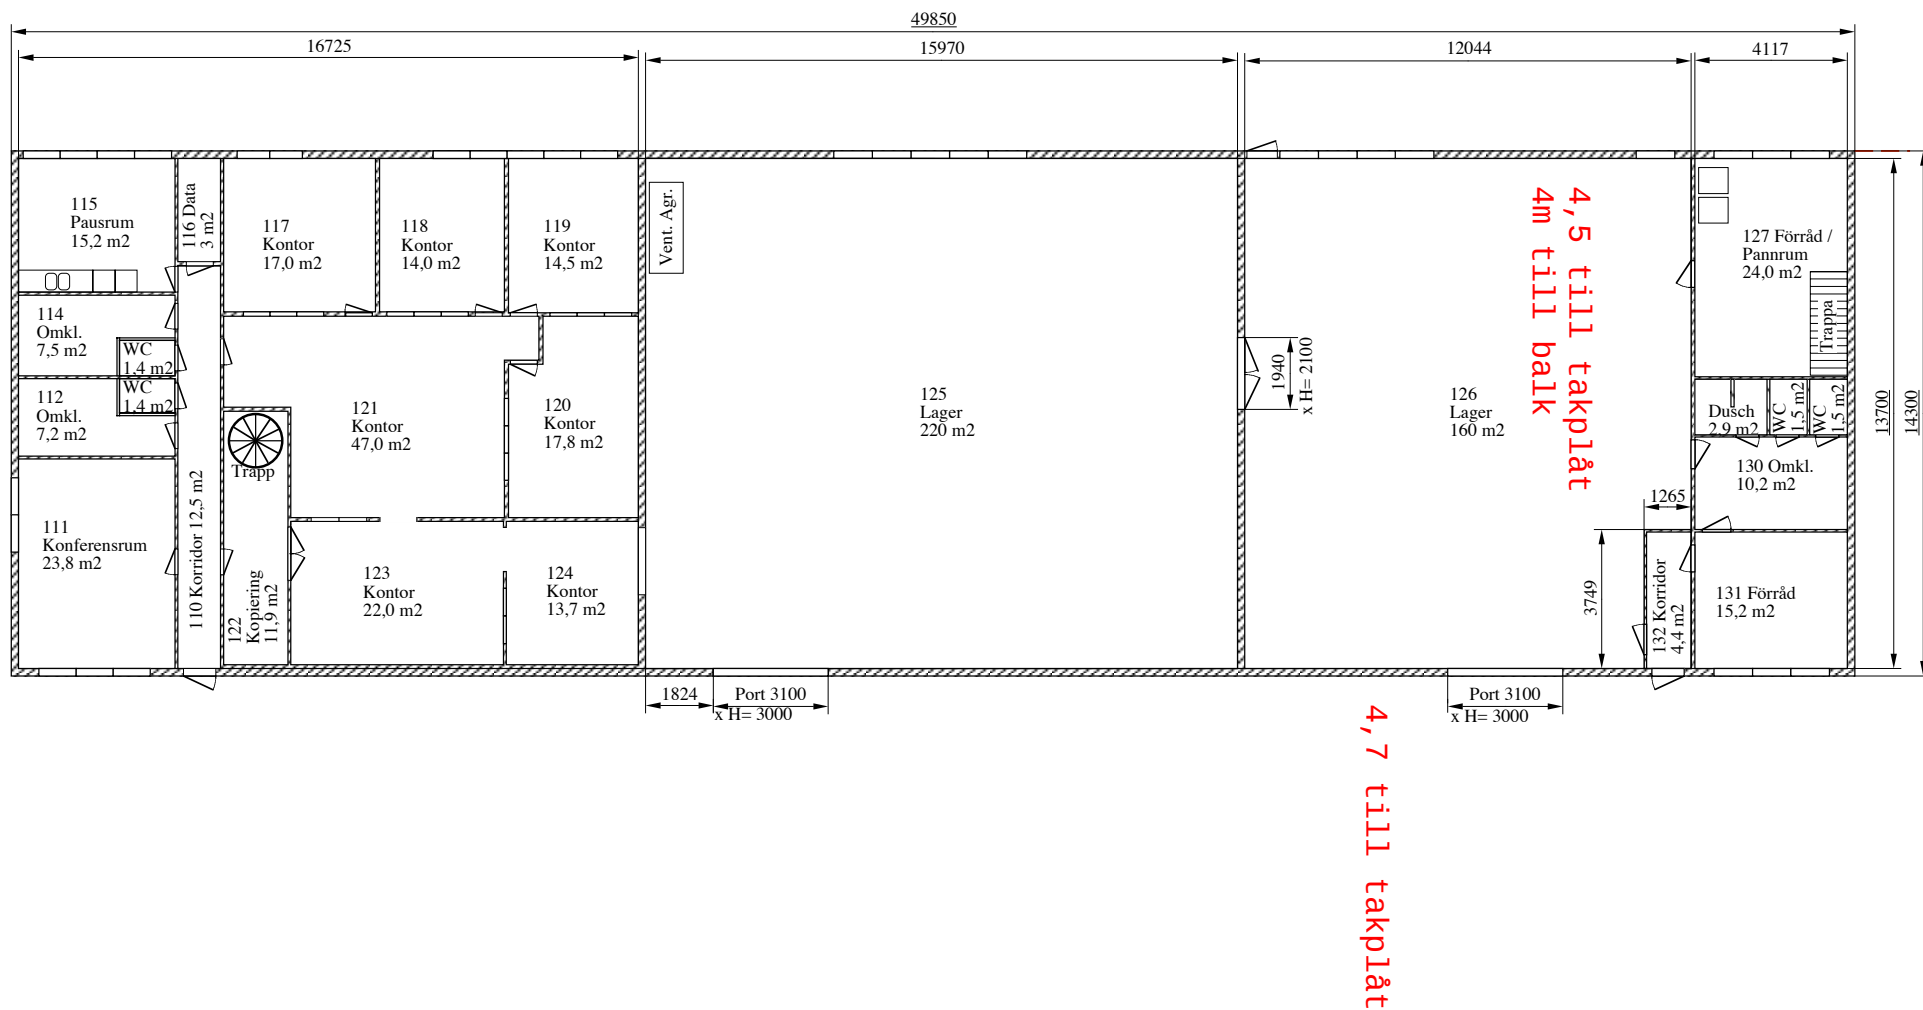

Nr	Ant.	Ändring och/eller medd. -nr	Datum	Inf.	Godk.
----	------	-----------------------------	-------	------	-------

Denna ritning är vår egendom och får icke utan vårt medgivande kopieras, förevisas för eller utlämnas till tredjeperson. Överträdelse härav beivras med stöd av gällande lag.

00		1 B...			SIS 1...		X x Y		Anm.												
Det.-nr		Ant.		Benämning			Material		Mod.-nr Ämne Dimension		Anm.										
Konstr.		Ritad		A.L.		Kop.		Konstr.		Stand.		Godk.		Skala		1:100		Ersätter		Ersatt av	
LOKALUM AB Box 50 433 21 PARTILLE Tsl. 0302 - 233 20										Planritning Ölslanda 10:80 Hantverkarsvägen 31, 443 61 Stenkullen Hyreskontrakt Nr. 16070121, Bilaga 1											
										Ändrad		Dat.		16070121:1							
										Ritn.-nr		16070121:1									