



2022-12-01


Lokal

202,0 kvm

Våning: 0/E

Lokalnr: 11

Takhöjd generellt ca 4,0 m ovan tänkt installationsgolvsnivå, där ej annat anges på ritning. Installationer, balkar och undertak inskränker på takhöjden.

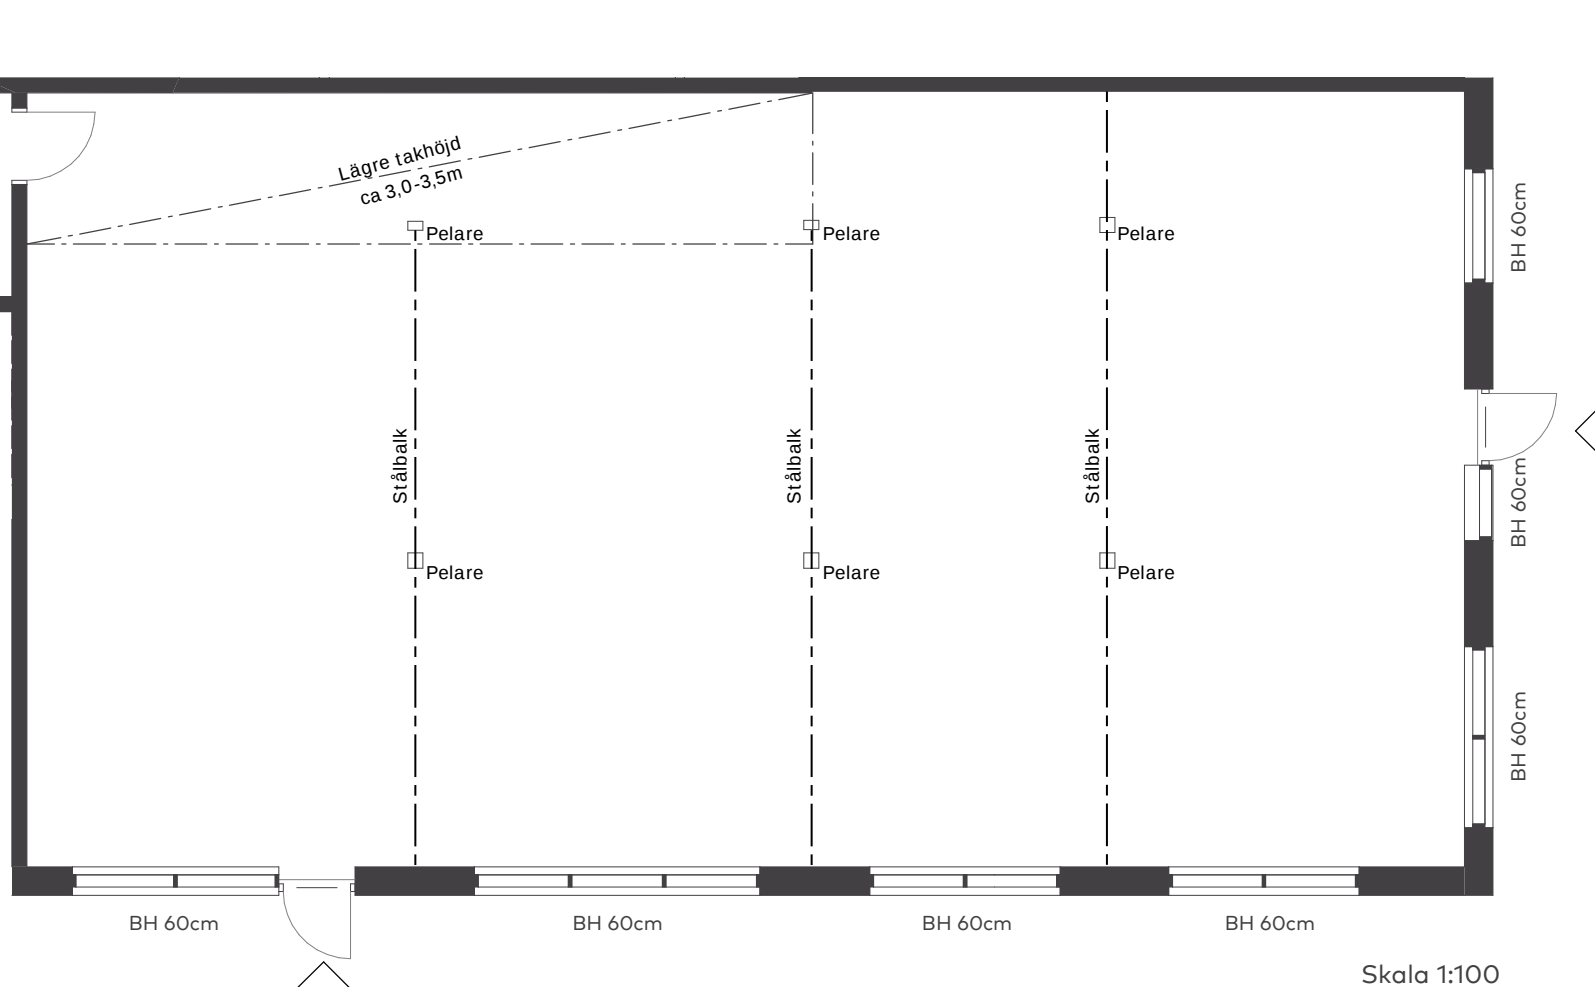

Teckenförklaringar

BH	Bröstningshöjd
FG	Färdigt golv
UK	Underkant

Tekniska förutsättningar

Bottenplatta nedsänkt ca 500mm i förhållande till entré för att möjliggöra installationsgolv


Maximal tillgänglig ventilation: 1500 l/s (IM-kanal 2012, 1b RF, vätsketät)

Maximal tillgänglig elsäkring: 150A

Fettavskiljare: ACO NS7 eller likvärdig

Lokalerna är uppmätta på ritning och variation kan förekomma vid fysisk uppmätning.

Lokalens placering – våningsplan

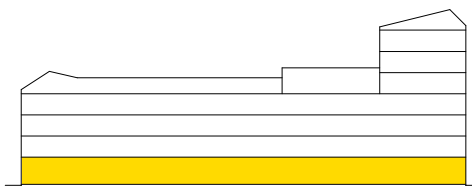

Lokalens placering i huset Pilar avser entréer och utrymningsvägar

