


Kv Grönlandet Norra 1–5, Plan 6

HÄLLÄNGARGATAN

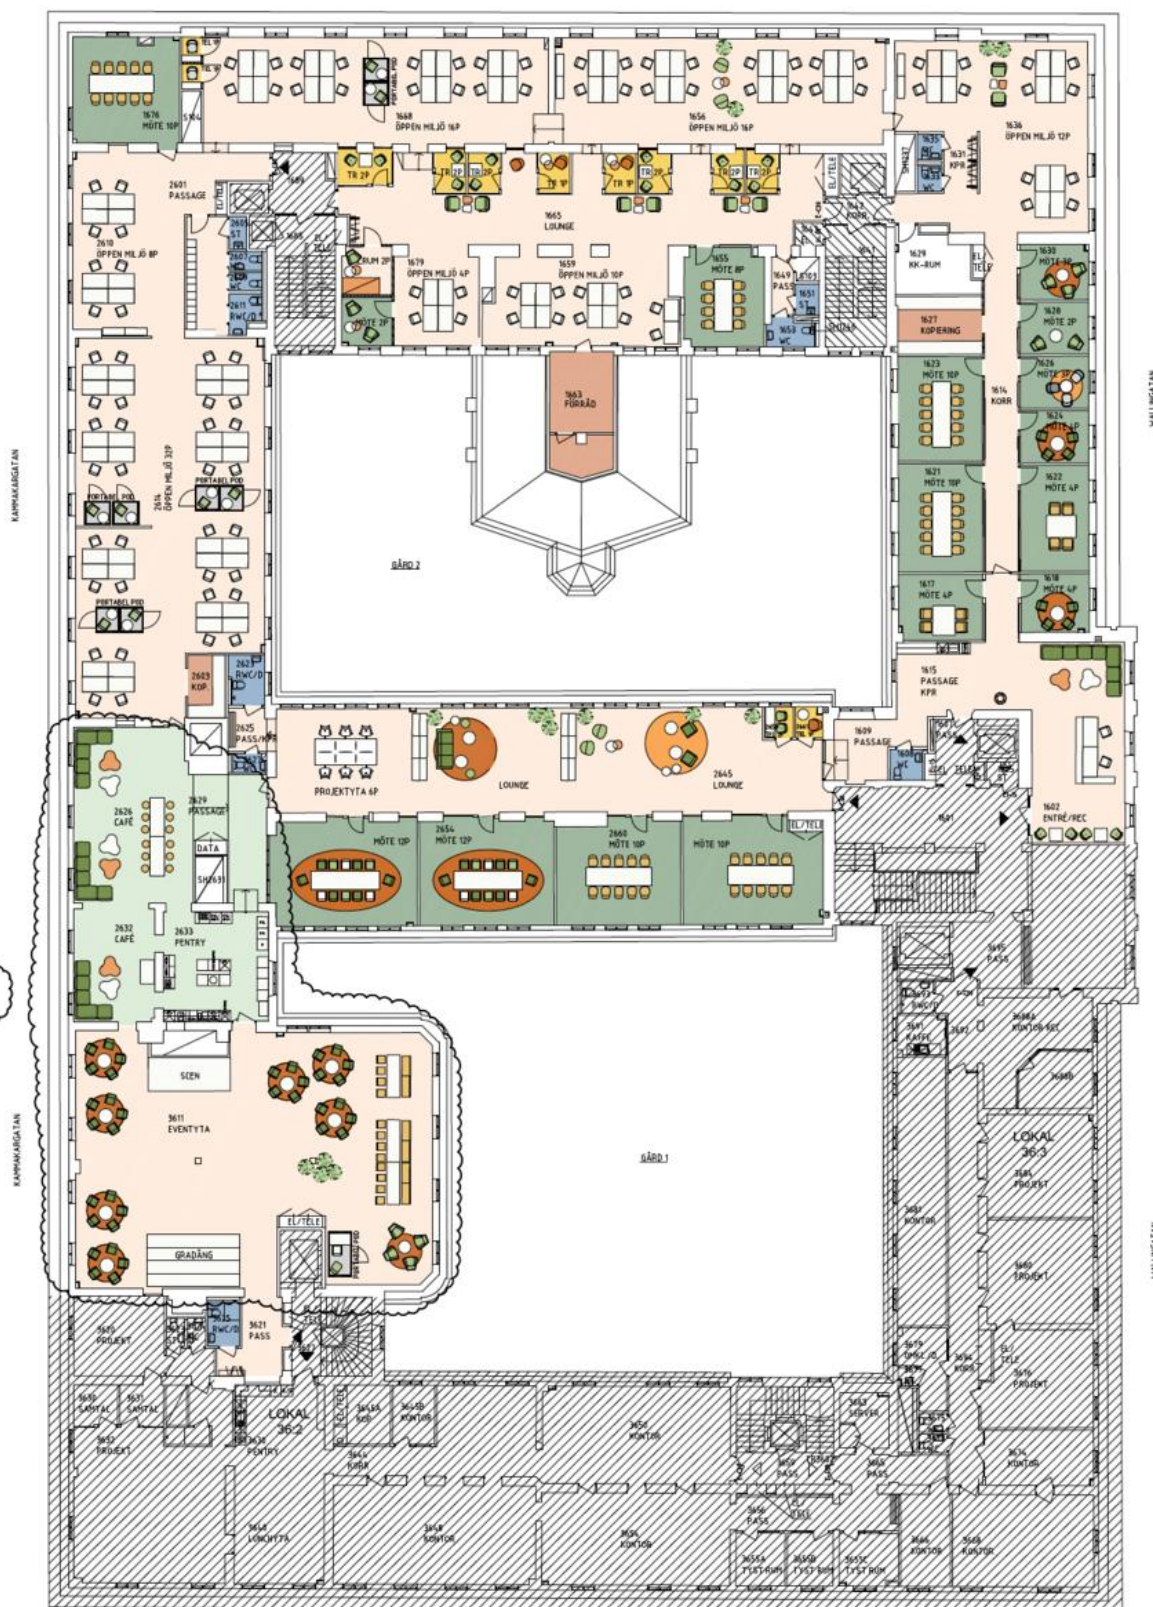

LA PLAN 6

DÖTTNINGGATAN

Totalt 98st arbetsplatser i Öppen miljö
Projektyta 6 platser

Mötesrum

- 2st Mötesrum med 12 platser
- 5st Mötesrum med 10 platser
- 1st Mötesrum med 8 platser
- 4st Mötesrum med 4 platser
- 2st Mötesrum med 3 platser
- 2st Mötesrum med 2 platser
- 9st Samtalsbås (utförs och bekostas av hyresgäst)

5st Tel 1 platser

7st Tel 2 platser

10st WC

LOA (ca): 2065 kvm



SKALA 1:300 5M