


**Planlösning, 225 kvm, Krokslätts fabriker 18**

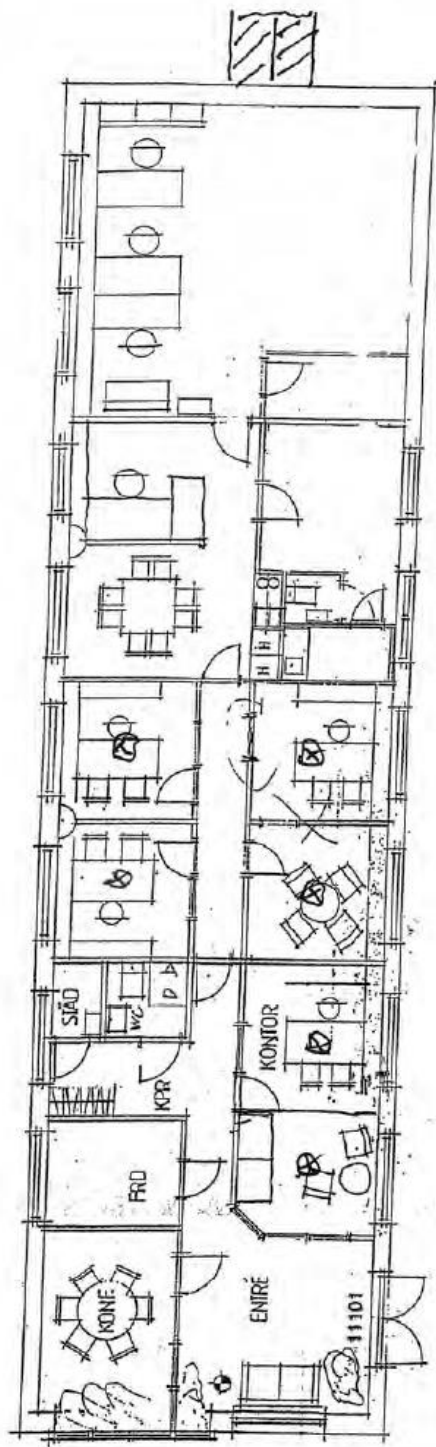

Viss avvikelse kan förekomma. Lokalens utseende kan skilja från verkligheten.