



Planlösning – Spinnmästarevägen 2, 106 kvm

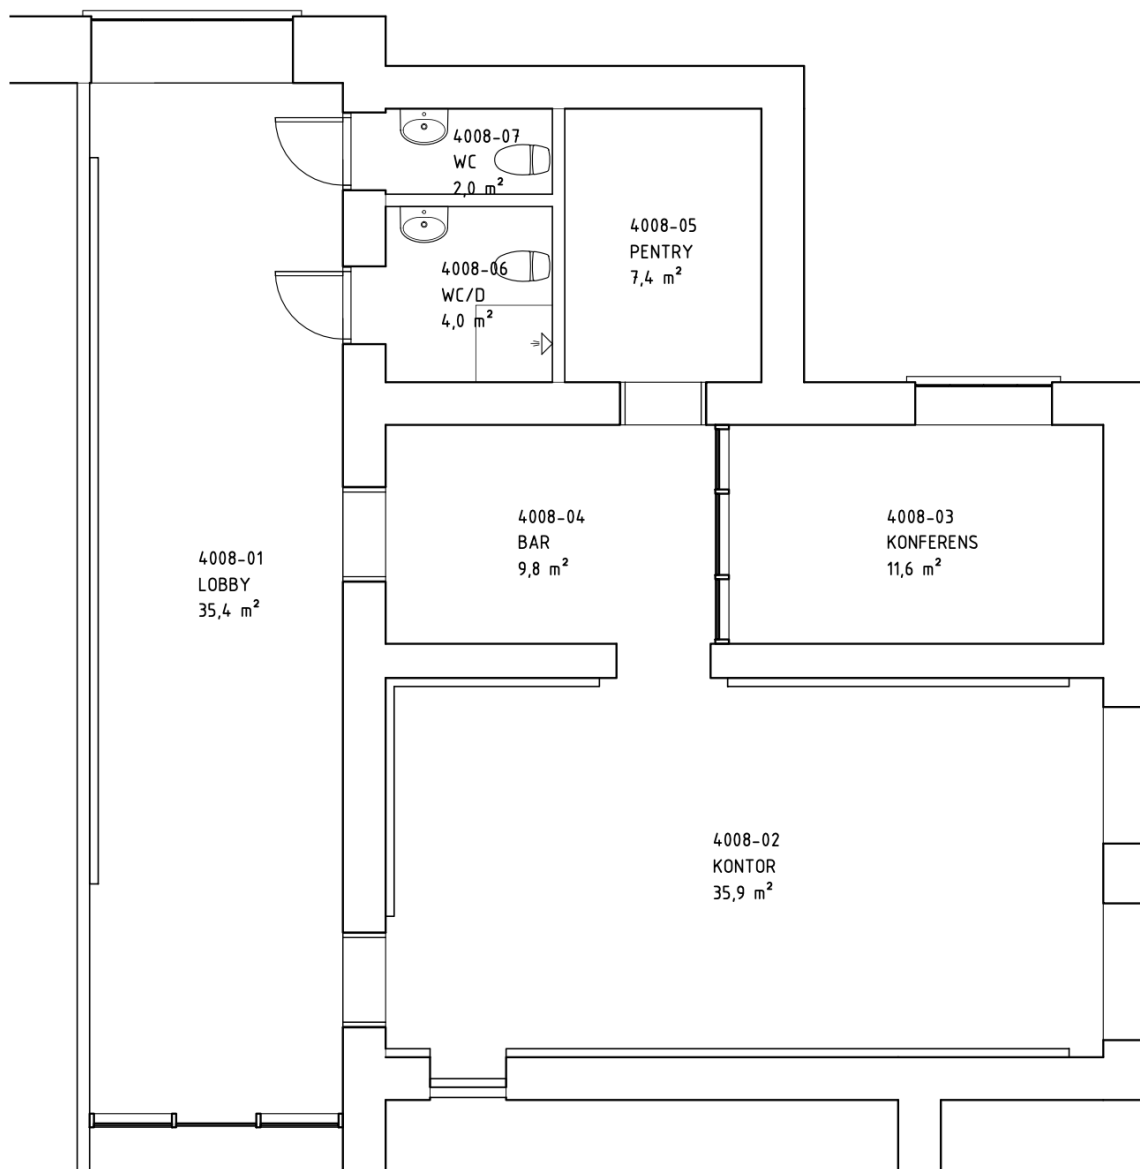

Möblerad planlösning

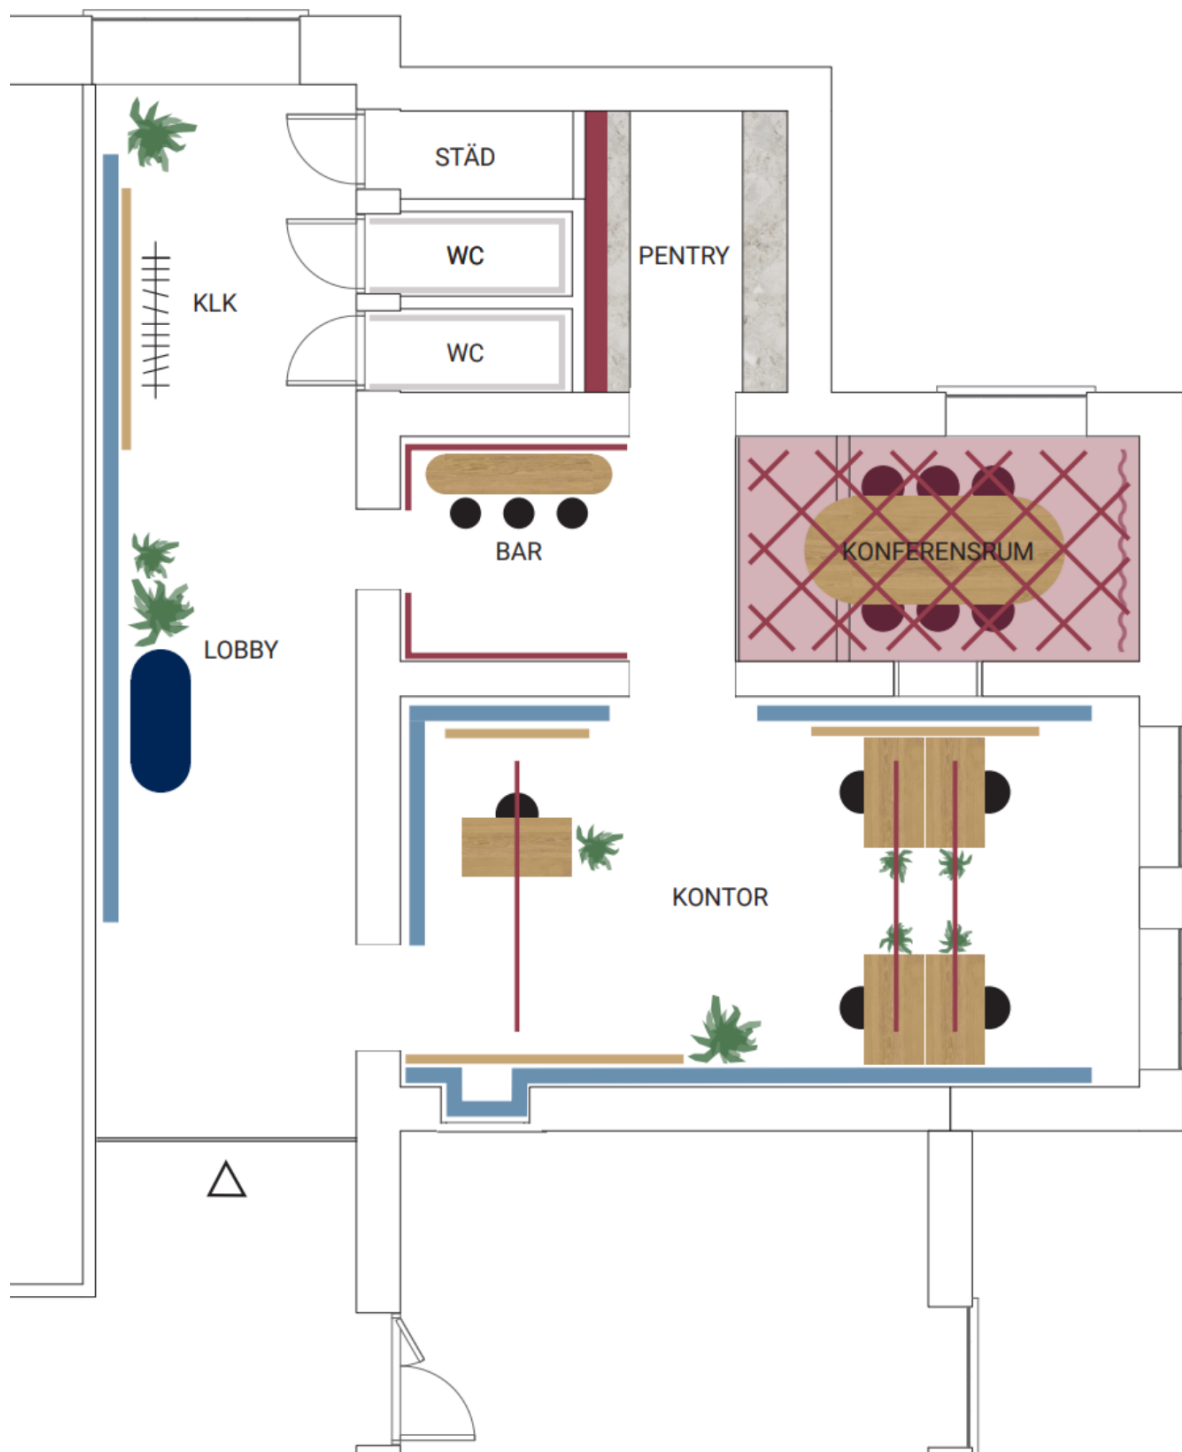

Avvikelse förekommer.