


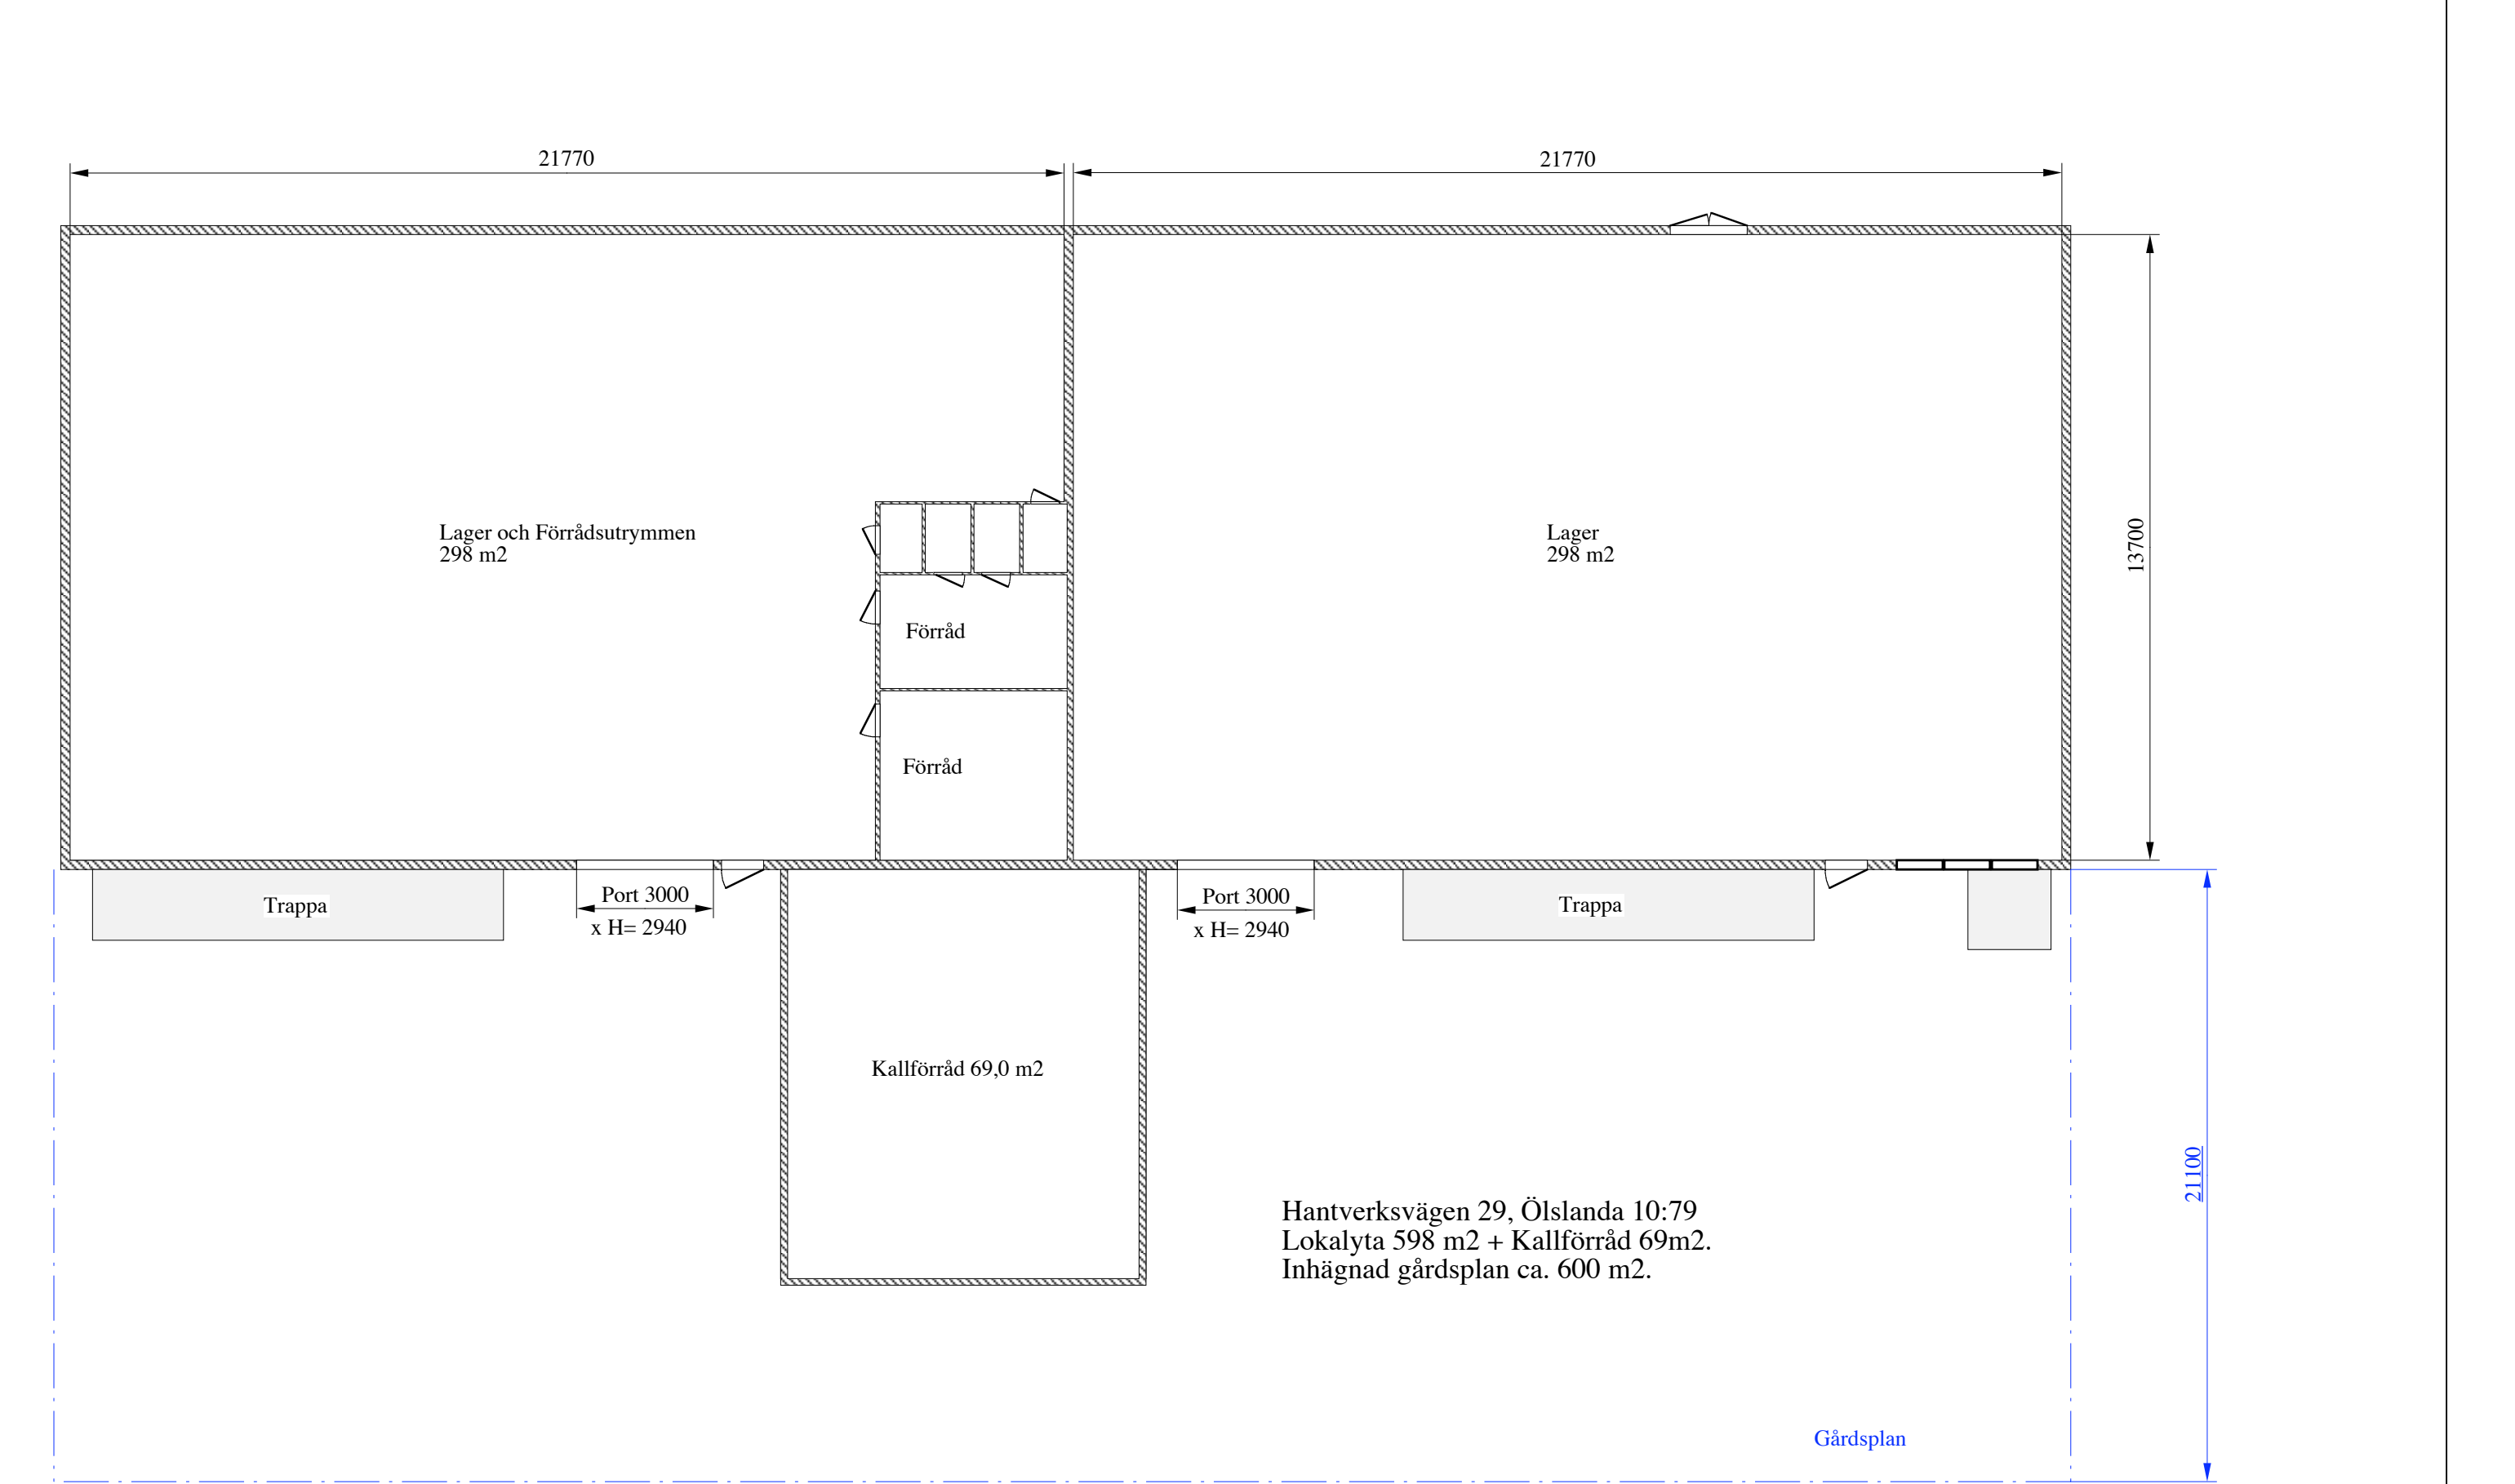

Nr	Ant.	Ändring och/eller medd. -nr	Datum	Inf.	Godk.
----	------	-----------------------------	-------	------	-------

Denna ritning är vår egendom och får icke utan vårt medgivande kopieras, förevisas för eller utlämnas till tredjeperson. Överträdelse härav beivras med stöd av gällande lag.

00	1	B...	SIS 1...	X x Y	Anm.
Det.-nr	Ant.	Benämning	Material	Mod.-nr Ämne Dimension	Anm.
Konstr.	Ritad	Kop.	Konstr.	Stand.	Godk.
BULLERBEKÄMPAREN			Ölslanda 10:79		Ändrad
Box 50			Hantverkswägen 29		Dat.
433 21 PARTILLE			443 61 Stenkullen		160531
Tel. 0302 - 233 20					Utg.
					19091721A